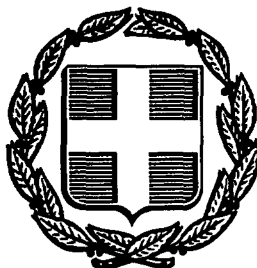


ΕΦΗΜΕΡΙΣ ΤΗΣ ΚΥΒΕΡΝΗΣΕΩΣ
ΤΗΣ ΕΛΛΗΝΙΚΗΣ ΔΗΜΟΚΡΑΤΙΑΣ

ΑΘΗΝΑ 16 ΝΟΕΜΒΡΙΟΥ 1987	ΤΕΥΧΟΣ ΤΕΤΑΡΤΟ	ΑΡΙΘΜΟΣ ΦΥΛΛΟΥ 1126

ΠΕΡΙΕΧΟΜΕΝΑ

ΠΟΛΕΟΔΟΜΙΑ
ΑΠΟΦΑΣΕΙΣ

ΠΟΛΕΟΔΟΜΙΑ
ΔΙΑΤΑΓΜΑΤΑ

Αριθ. 7077/87 (1)

Τροποποίηση σχεδίου πόλης Ρόδου σε περιοχή της οδού Μ. Πετρίδη Ν. Δωδεκανήσου.

Ο ΝΟΜΑΡΧΗΣ ΔΩΔΕΚΑΝΗΣΟΥ

Έχοντας υπόψη:

1. Τις διατάξεις του Ν. Δ/τος της 17 Ιουλίου 1923 «περί σχεδίων πόλεων κ.λ.π.».

2. Τον Ν. 1558/1985 «Κυβέρνηση και Κυβερνητικά όργανα ΦΕΚ 137Α/26.7.85 και ειδικότερα το άρθρο 23 αυτού όπου προβλέπεται η σύσταση ατου Υπουργείου Περιαβάλλοντος Χωροταξίας και Δημοσίων έργων».

3. Το Ν.Δ. 691/48 με το οποίο επεκτάθηκε η Πολεοδομική Νομοθεσία στη Δωδεκάνησο.

4. Το από 16.1.1973 ΦΕΚ 28 Δ/1.2.1973 «περί τροποποιήσεως και επεκτάσεως του ρυμοτομικού σχεδίου Ρόδου και καθορισμό των όρων και περιορισμών δομήσεως των οικοπέδων αυτού».

5. Το από 29.11.1985 Π. Δ/γμα ΦΕΚ 710 Δ/85.

6. Το από 5.6.86 ΦΕΚ 70Α υπ' αριθμ. 183 Π. Δ/γμα «έγκριση τροποποιήσεων και καθορισμός όρων και περιορισμών δόμησης από τους Νομάρχες».

7. Την ομόφωνη γνωμοδότηση του Σ.Χ.Ο.Π. του Νομού Δωδεκανήσου (7η Συνεδρίαση θέμα 2ον της 17.9.1987), αποφασίζουμε:

1) Τροποποιείται το ισχύον ρυμοτομικό σχέδιο της πόλης Ρόδου στην οδό Μιχαήλ Πετρίδη και στο Ο.ΣΤ. 267 αυτού όπως φαίνεται στο συνημμένο με την παρούσα απόφαση θεωρημένο από τον προϊστάμενο του ΤΠ και ΠΕ Ρόδου τοπογραφικό διάγραμμα κλίμακας 1:500.

2) Διαπλατύνεται η οδός Μιχαήλ Πετρίδη κατά 2μ., από 12μ σε 14μ από το ΟΤ 305 μέχρι την οδό Πλατανίων, για τη δημιουργία μεγαλυτέρων πεζοδρομίων στο τμήμα αυτό.

3) Το Ο.Τ. 267 διασπάται σε δύο άλλα Ο.Τ., το 267 και το 267Β. Ο χώρος που καταλαμβάνει το Ο.Τ. 267 Β χαρακτηρίζεται «χώρος για ανέγερση σχολείου». μεταξύ του ΟΤ 290 και 267 Β δημιουργείται πεζόδρομος πλάτους 2μ. μεταξύ του Ο.Τ. 267Β και ΟΤ 267Α δημιουργείται οδός πλάτους 8μ.

4) Η παρούσα ισχύει από της δημοσιεύσεως της στο Φ.Ε.Κ..

Συνημμένο: Τοπογραφικό διάγραμμα κλίμακας 1:500.


Ρόδος 22 Οκτωβρίου 1987

Ο Νομάρχης

ΓΙΑΝΝΗΣ ΜΑΧΑΙΡΙΔΗΣ

ΤΡΟΠΟΠΟΙΗΣΗ ΣΧΕΔΙΟΥ ΠΟΛΗΣ
ΣΤΗΝ ΟΔΟ ΜΙΧΑΗΛ ΠΕΤΡΙΔΗ (ΟΤ. 290,267)
ΠΙΝΑΚΙΔΕΣ ΣΧΕΔΙΟΥ ΠΟΛΗΣ 64,67,68

ΟΤ 304
ΟΤ 289
ΟΔΟΣ ΓΕΝΝΑΔΙΟΥ
ΕΡΓΑΤΙΚΕΣ ΚΑΤΟΙΚΙΕΣ
ΟΤ. 290
ΟΤ 305

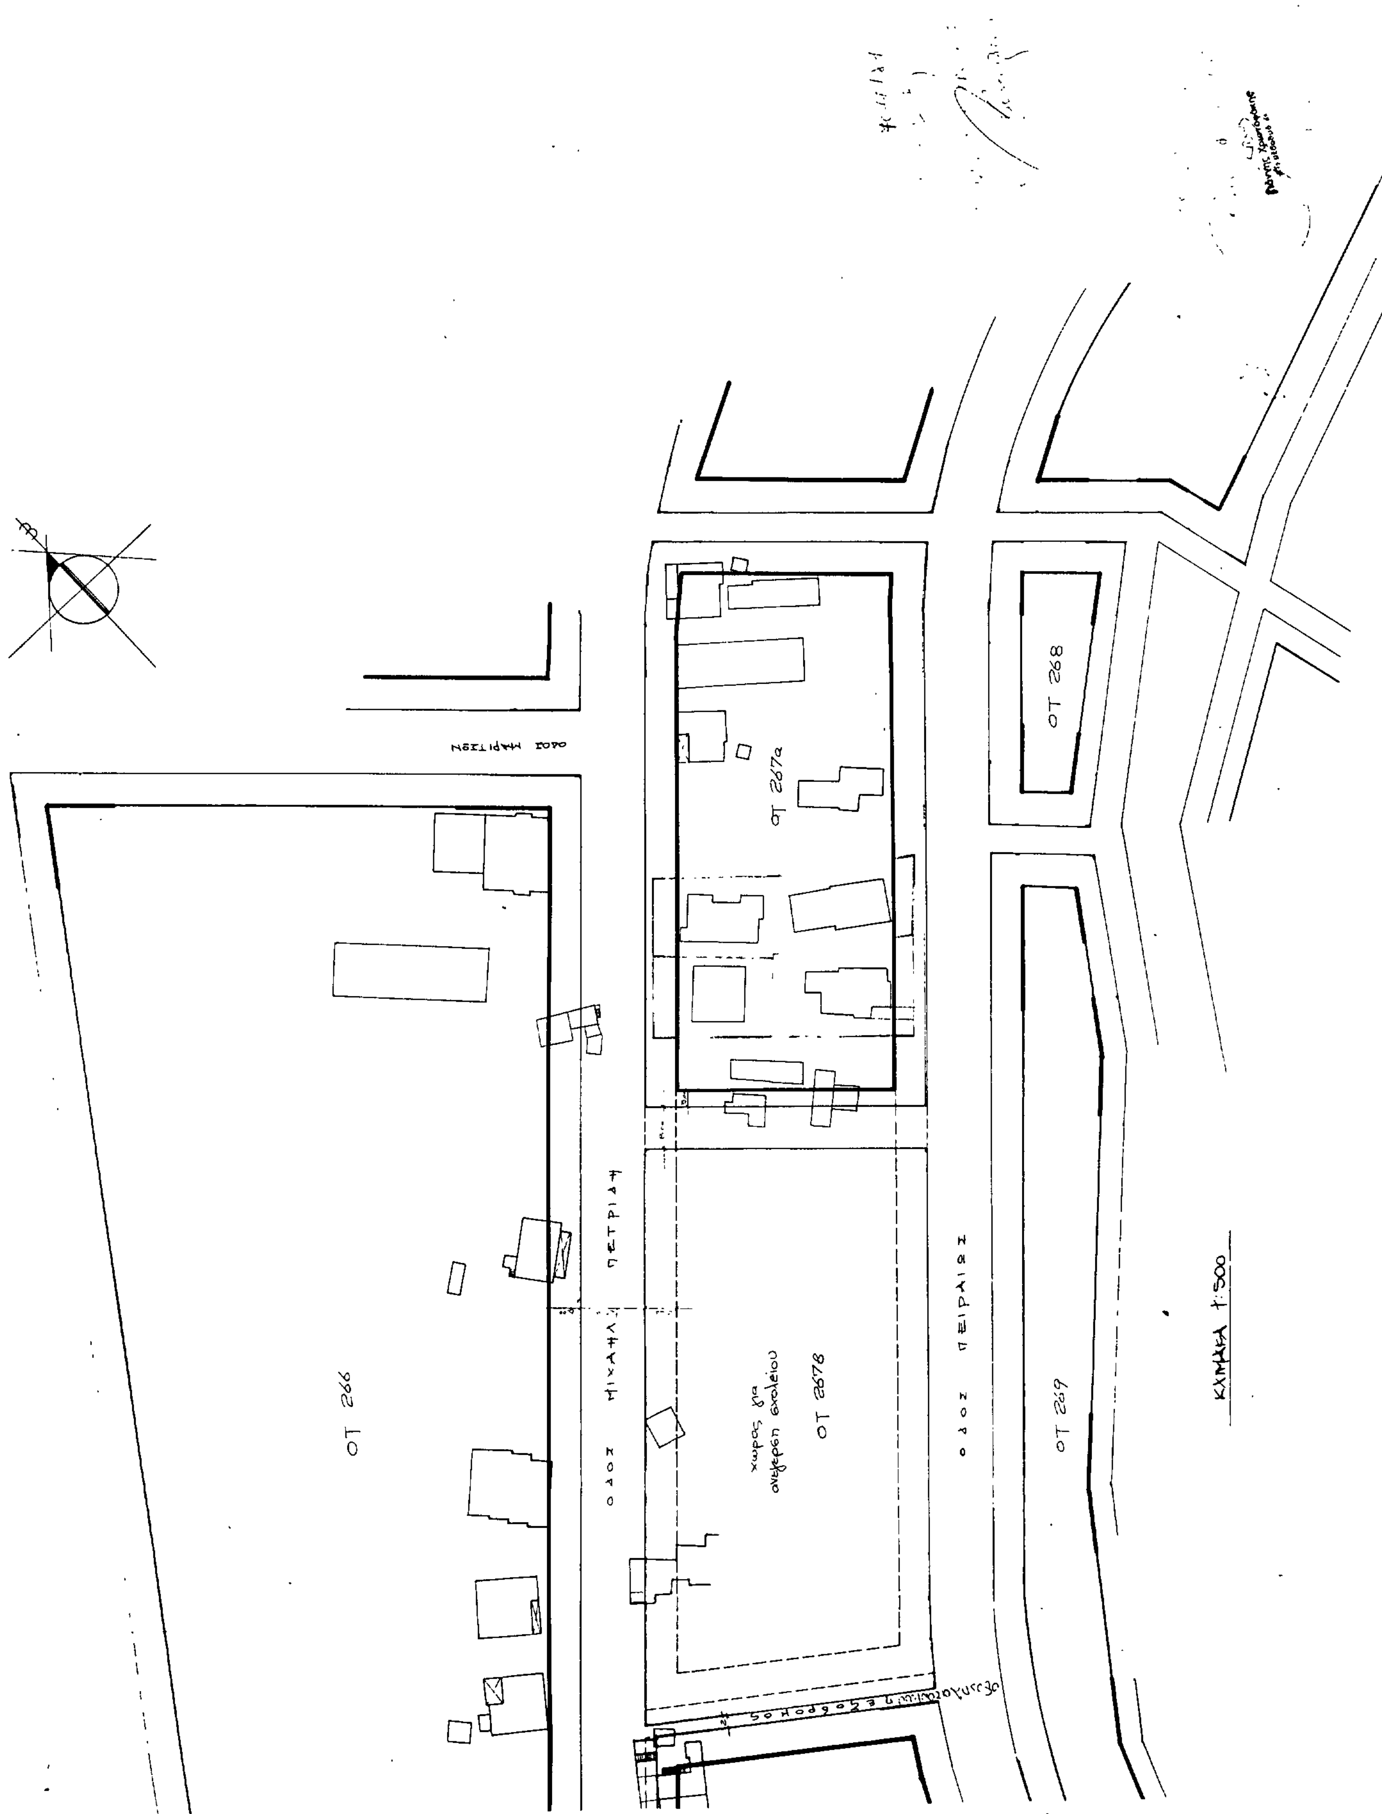
ΟΤ 266
ΟΤ 267α
ΟΤ 267β
ΟΤ 268
ΟΤ 269
ΟΔΟΣ ΜΙΧΑΗΛ ΠΕΤΡΙΔΗ
ΟΔΟΣ ΠΕΙΡΑΙΩΣ
χωρος για ανεγερση σχολειου
ΚΛΙΜΑΚΑ 1:500

Αριθ. 8373 (2)

Τροποποίηση του ρυμοτομικού σχεδίου Καβάλας στις οδούς Σαχτούρη και Ανδρούτσου (Φ.Π. 23).

Ο ΝΟΜΑΡΧΗΣ ΚΑΒΑΛΑΣ

Έχοντας υπόψη:

1. Το Ν.Δ. της 17.7.1923 «περί σχεδίων πόλεων και κωμών του Κράτους» όπως τροποποιήθηκε και συμπληρώθηκε μέχρι σήμερα.

2. Το Ν.Δ. 1018/1971 και τον Α.Ν. 314/1968, όπως τροποποιήθηκε και συμπληρώθηκε μέχρι σήμερα.

3. Το Π.Δ. 183/9.5.1986 (ΦΕΚ 70Α/5.6.1986) Έγκριση τροποποιήσεων σχεδίων πόλεων και καθορισμός όρων δόμησης από τους Νομάρχες.

4. Το από 16/1/1980 Π.Δ. (ΦΕΚ 68 Δ/2.2.1980 αναθεώρησης του ρυμοτομικού σχεδίου Καβάλας.

5. Την υπ' αριθμ. 368/1.9.1987 απόφαση του Δημ. Συμβουλίου Καβάλας.

6. Την υπ' αριθμ. 9/301/12.10.1987 γνωμοδότηση του Συμβουλίου Χ.Ο.Π. Ν. Καβάλας, αποφασίζουμε:

1. Εγκρίνεται η τροποποίηση του ρυμοτομικού σχεδίου Καβάλας τοπικά σε Ο.Τ. Σαχτούρη και Ανδρούτσου όπως φαίνεται στο συνημμένο και θεωρημένο τοπογραφικό διάγραμμα σε κλίμακα 1:500 και 1:200 από την προϊσταμένη του ΤΠ και ΠΕ.

2. Η απόφαση αυτή θα ισχύει από τη δημοσίευση της στην Εφημερίδα της Κυβέρνησης.

Καβάλα, 3 Νοεμβρίου 1987

Ο Νομάρχης


ΓΙΑΝΝΗΣ ΜΠΕΛΤΣΙΟΣ

ΤΟΠΟΓΡΑΦΙΚΟ ΔΙΑΓΡΑΜΜΑ

ΚΛΙΜΑΚΑ 1:200

ΚΑΒΑΛΑ


ΤΡΟΠΟΠΟΙΗΣΗ ΤΟΥ ΡΥΜΟΤΟΜΙΚΟΥ ΣΧΕΔΙΟΥ ΣΕ Ο.Τ. ΤΩΝ ΟΔΩΝ ΣΑΧΤΟΥΡΗ – ΑΝΔΡΟΥΤΣΟΥ

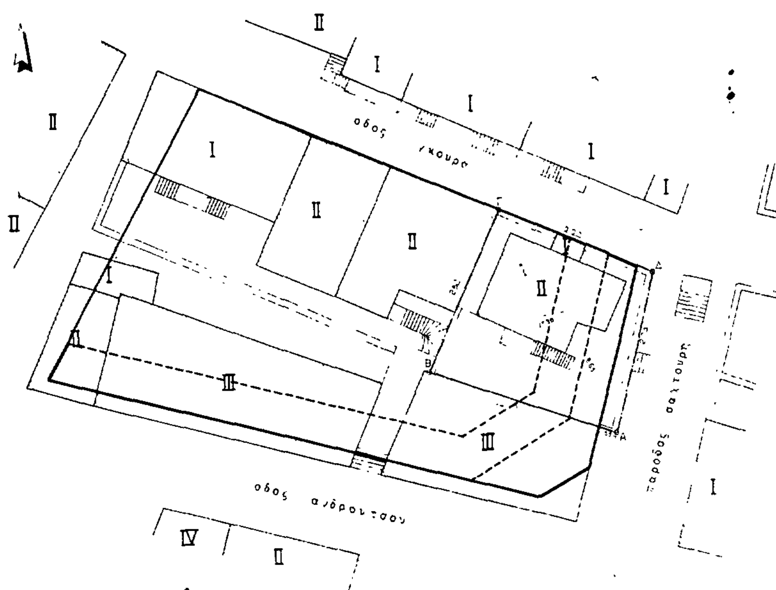

ΘΕΩΡΗΘΗΚΕ

Και συνοδεύει την υπ' αριθμ. 8373/3-11-1987 απόφαση του Νομάρχη Καβάλας.



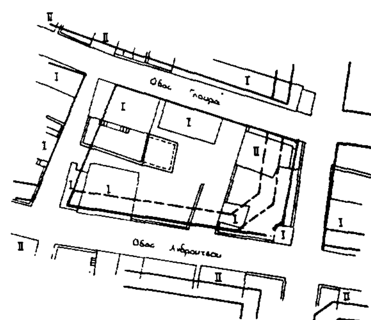

ΑΠΟΣΠΑΣΜΑ ΕΓΚΕΚΡΙΜΕΝΟΥ ΡΥΜΟΤΟΜΙΚΟΥ ΠΙΝΑΚΙΔΑ Νο 23 κλ. 1:500

Αριθ. 9878/οιχ. (3)

Προσδιορισμός χρήσης τεμαχίου αγροκτήματος Νέας Καρβάλης για ίδρυση βιοτεχνίας αλλαντικών από τον Γρηγ. Ιωσηφίδη Ν. Καβάλας.

Ο ΝΟΜΑΡΧΗΣ ΚΑΒΑΛΑΣ

Έχοντας υπόψη:

1. Το Ν. 1512/1985 «Περί τροποποιήσεως και συμπληρώσεως πολεοδομικών διατάξεων και ειδικότερα το άρθρο 3 αυτού περί καθορισμού χρήσεων παραχωρουμένων δημοσίων εκτάσεων.

2. Τη γνώμη της Δ/νσης Γεωργίας Καβάλας που διατυπώνεται στο υπ'αριθμ. πρωτ. Γ' 12526/27.10.1987 έγγραφό της και συνοδεύεται από τις γνώμες των:

α) κοινοτικού Συμβουλίου β) Διευθύνσεως Δασών Καβάλας γ) Γραφείο Ε.Ο.Τ. Καβάλας δ) Εφορείας Προιστ. και Κλασ. Αρχαιοτήτων, και ε) Δ/νσεως Υγιεινής.

3. Την υπ'αριθμ. 9701/2.11.1987 γνωμάτευση του ΤΠ και ΠΕ Ν. Καβάλας αποφασίζουμε:

1. Ότι το υπό στοιχεία ΑΒΓΔΑ τεμάχιο εκ του Νο 1 τεμαχίου του αγροκτήματος Νέας Καρβάλης, επιφάνειας 4.000 τ.μ. που πρόκειται να παραχωρηθεί στον Γρηγ. Ιωσηφίδη είναι κατάλληλο για τη δημιουργία βιοτεχνίας αλλαντικών.

Το υπόψη τεμάχιο φαίνεται στο συνημμένο και θεωρημένο από την Προϊσταμένη του ΤΠ και ΠΕ διάγραμμα σε κλίμακα 1:5.000

2 Η απόφαση αυτή θα ισχύει από τη δημοσίευσή της στην Εφημερίδα της Κυβέρνησης.

Καβάλα, 3 Νοεμβρίου 1987

Ο Νομάρχης

ΓΙΑΝΝΗΣ ΜΠΕΛΤΣΟΣ

ΝΟΜΟΣ ΚΑΒΑΛΑΣ   Ν. ΚΑΡΒΑΛΗ   ΚΑΒΑΛΑ

ΑΓΡΟΚΤΗΜΑ "Ν. ΚΑΡΒΑΛΗΣ"   ΙΣΜΟΣ 1976 1977 ς 1978


Τεμάχιο Α,Β,Γ,Δ,Α, επιφάνειας 4.000 τ.μ. προοριζόμενο να παραχωρηθεί στον Γρηγόρη Ιωσηφίδη για ίδρυση βιοτεχνίας αλλαντικών.

ΘΕΩΡΗΘΗΚΕ

Και συνοδεύει την υπ'αριθμ. | | - -1987 απόφαση Νομάρχη Καβάλας.


Καβάλα - 11 - 1987

Η Προϊσταμένη Τ.Π. & Π.Ε.

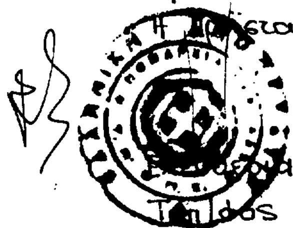

Ανδρεάδου

Μηχ/κός Α'

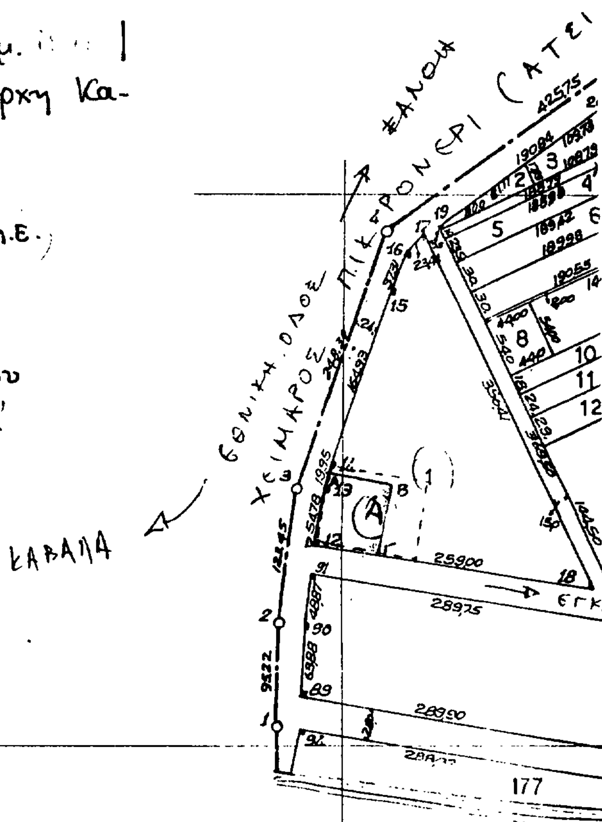

Αρ. τεμ. 1 = 40.436 m²   ΛΙΓΑΙ

Αριθ. Τ.Π. 1333 (4)

Όρια οικισμού Αποστόλοι Αμαρίου Ν. Ρεθύμνης.

Η ΝΟΜΑΡΧΗΣ ΡΕΘΥΜΝΗΣ

Έχοντας υπόψη:

1. τις διατάξεις του Π. Δ/τος της 3.5.85 ΦΕΚ 181 Δ όπως τροποποιήθηκε με το Π.Δ. της 23.2.1987 ΦΕΚ 133 Δ.

2. Την 740/22.4.85 βεβαίωση παραλαβής της μελέτης των ανοικτών πόλεων από το Τ.Π. και Π.Ε. Ρεθύμνου.

3. Το 98/11.3.87 έγγραφο της κοινότητας Αποστόλων.

4. Την από 1.4.1987 εισήγηση του Τ.Π. και Π.Ε. προς το ΣΧΟΠ Ρεθύμνου.

5. Το 3261/9.9.87 έγγραφο της Δ/νσης Δασών Ρεθύμνου σχετικά με τον χαρακτηρισμό εκτάσεων στην επέκταση του οικισμού.

6. Το 5ο/8.5.87 πρακτικό του ΣΧΟΠ Ρεθύμνου.

7. Την 151696/17.8.83 Απόφαση του Νομάρχη που καθορίζει τον οικισμό Στάσιμο. αποφασίζουμε:

1. Τον χαρακτηρισμό του οικισμού σε Ενδιαφέροντα. Συνεκτικό. Στάσιμο. και Μικρό.

2. Τον καθορισμό των ορίων του οικισμού: Απόστολοι με τα στοιχεία 1 - 2 - 3 - 4 - 5 - 6 - 7 - 8 - 1 όπως φαίνονται στο συνημμένο χάρτη 1:5.000.

3. Αρτιότητα ορίζεται: 1000 $μ^2$.

Ρέθυμνο 20 Οκτωβρίου 1987

Η Νομάρχης

ΒΑΣΙΛΙΚΗ ΜΟΣΙΑΛΟΥ

ΝΟΜΟΣ ΡΕΘΥΜΝΗΣ

Οικισμος: Αποστόλοι Αμαρίου

ΥΠΟΜΝΗΜΑ

—·—· Οριο ΟΤΑ

●▬●▬● Οριο οικισμου

1.2.3 .... Ονομασιες

ΟΡΙΟΘΕΤΗΣΗ ΟΙΚΙΣΜΟΥ


Αριθμος σχεδιου: Π-1.1

Κλ. 1:5.000

Ημερ.

Υπουργείο Χωροταξίας Οικισμού και Περιβάλλοντος

ΔΙΕΥΘΥΝΣΗ ΧΩΡΟΤΑΞΙΑΣ

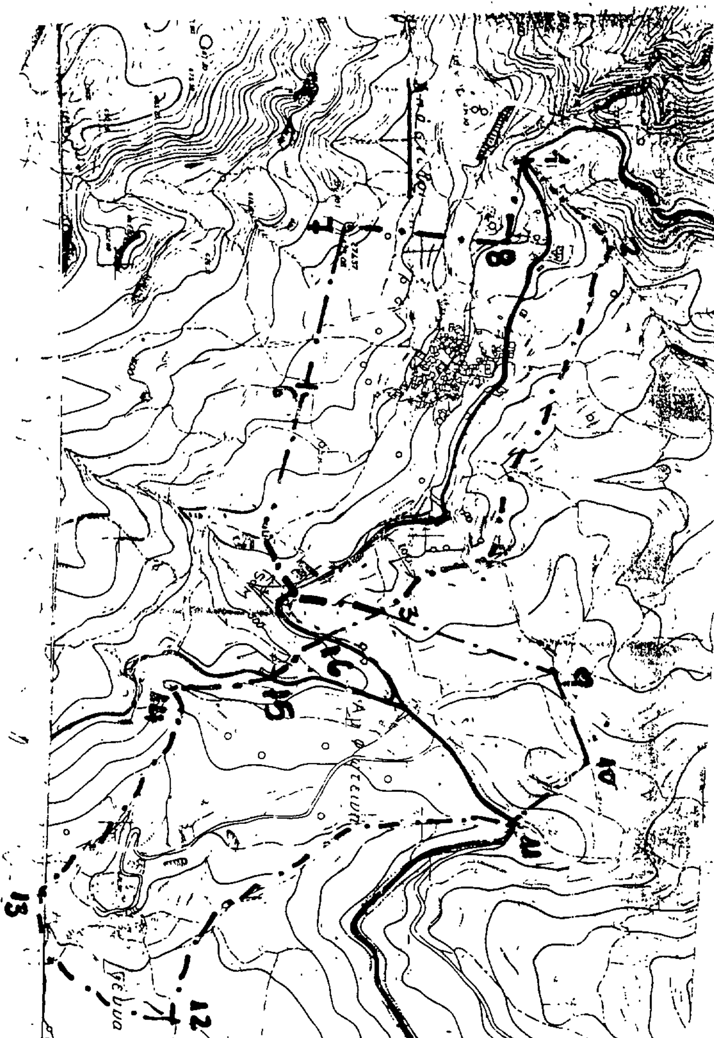

Αριθ. Τ.Π. 4019 (5)

Όρια οικισμού Μαριού Ν. Ρεθύμνης.

Η ΝΟΜΑΡΧΗΣ ΡΕΘΥΜΝΗΣ

Έχοντας υπόψη:

1. Τις διατάξεις των άρθρων 2, 3, 5, του Π.Δ. 181Δ/3.5.85 σχετικά με τον τρόπο καθορισμού των ορίων, την κατηγοριοποίηση και καθορισμό των όρων και περιορισμών δόμησης των οικισμών όπως τροποποιήθηκε με το Π.Δ. της 23.2.87 ΦΕΚ 133 Δ.

2. Την 740/22.4.85 βεβαίωση παραλαβής της μελέτης των Ανοικτών πόλεων από το Τ.Π. και Π.Ε. Ρεθύμνου.

3. Την 9/1986 απόφαση του Κοινοτικού Συμβουλίου Μαριού.

4. Το 2034/22.6.87 έγγραφο του Δασαρχείου Ρεθύμνου.

5. Την από 30.7.86 εισήγηση του Τ.Π. και Π.Ε. προς το ΣΧΟΠ Ρεθύμνου.

6. Το 2ο/87 πρακτικό του ΣΧΟΠ Ρεθύμνου αποφασίζουμε:

1. Τον χαρακτηρισμό του οικισμού σε Αδιάφορο, Στάσιμο, Συνεκτικό και Μεσαίο.

2. Τον καθορισμό των ορίων του οικισμού Μαριού με τα στοιχεία 1 - 2 - 3 - 4 - 5 - 6 - 7 - 1, στο συνημμένο σχεδιάγραμμα σε κλίμακα 1:5.000.

3. Η αρτιότητα ορίζεται 1.000 $μ^2$.

Ρέθυμνο, 13 Οκτωβρίου 1987

Η Νομάρχης

ΒΑΣΙΛΙΚΗ ΜΟΣΙΑΛΟΥ

ΝΟΜΟΣ ΡΕΘΥΜΝΟ
Οικισμος Μαριού

ΥΠΟΜΝΗΜΑ

Οριο ΟΤΑ
Οριο οικισμου
1.2.3... Ονομασιες

ΟΡΙΟΘΕΤΗΣΗ ΟΙΚΙΣΜΟΥ

Αριθμος σχεδιου: Π-1.1

ΚΛ. 1:5.000

Ελεγχος: Ρέθυμνο 8.4.87

Υπουργειο Χωροταξιας Οικισμου και Περιβαλλοντος

ΔΙΕΥΘΥΝΣΗ ΧΩΡΟΤΑΞΙΑΣ

